


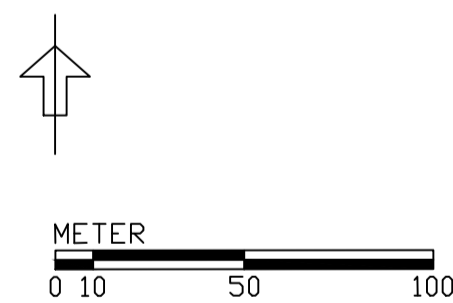


Markinrångskarta

- Mark som avsatts för allmän plats natur
- Mark som avsatts för allmän plats lokalgata
- Mark som ägs av Västerängs samfällighetsförening och som föreslås bli kvartersmark
- Mark som avsatts för kvartersmark båthamn
- Mark som avsatts för kvartersmark tekniska anläggningar
- Vattenområde som avsatts för teknisk anläggning



ÖVERSIKTSKARTA

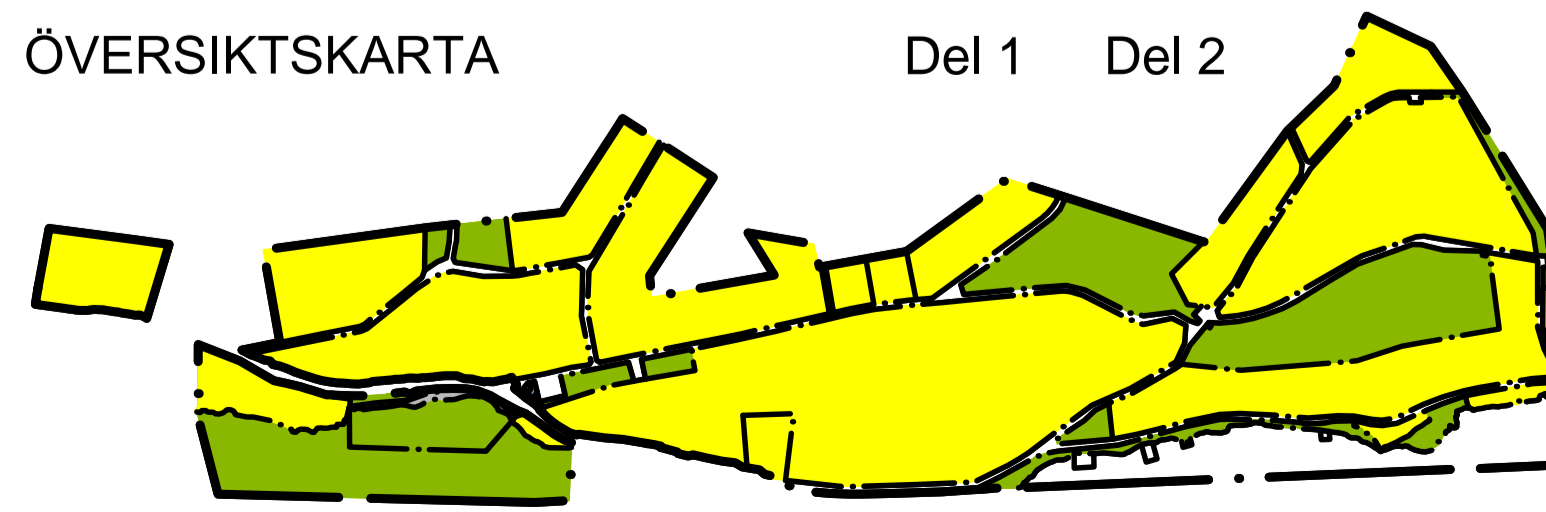

Utställningshandling		Planhandlingar	
VÄRMDÖ KOMMUN		Planbeskrivning	
Stockholms län		Genomförandebeskrivning	
Detailplan avseende		Beslutsdatum	
Ripvägen mfl. Strömma delområde S4B Del 1		Inretnings	
Upprättad i april 2014		Laga text	
Marika Claesson if planchef		Mats Åkerblad Åkerblads Arkitektkontor AB	
Handläggning			