

År 1959 den 27 oktober fastställdes denna
 byggnadsplan, byrånsplan och områdesgränser för samma dag
 närmare utvisat och bestämt i 3 st. byggnadsplanen talan toke
 fullföljas mot nämnda beslut, varvid dessutom i utspälsart vunnit
 laga kraft, betygar, Stockholms länsarkitektkontor som ovan.

Länsarkitektens vägnar:
 B. Ljungberg

Kopierat likfärdigt
 bestyrkes

Förslag till byggnadsplan
 över

Herrvikstomten 54¹

i Värmdö socken och kommun i Mälmarate
 Stockholms län


Upprättad år 1959 av

Otho Ljungman
Otho Ljungman

Lantmätare

Rev. den 21 sept. 1959


Otho Ljungman

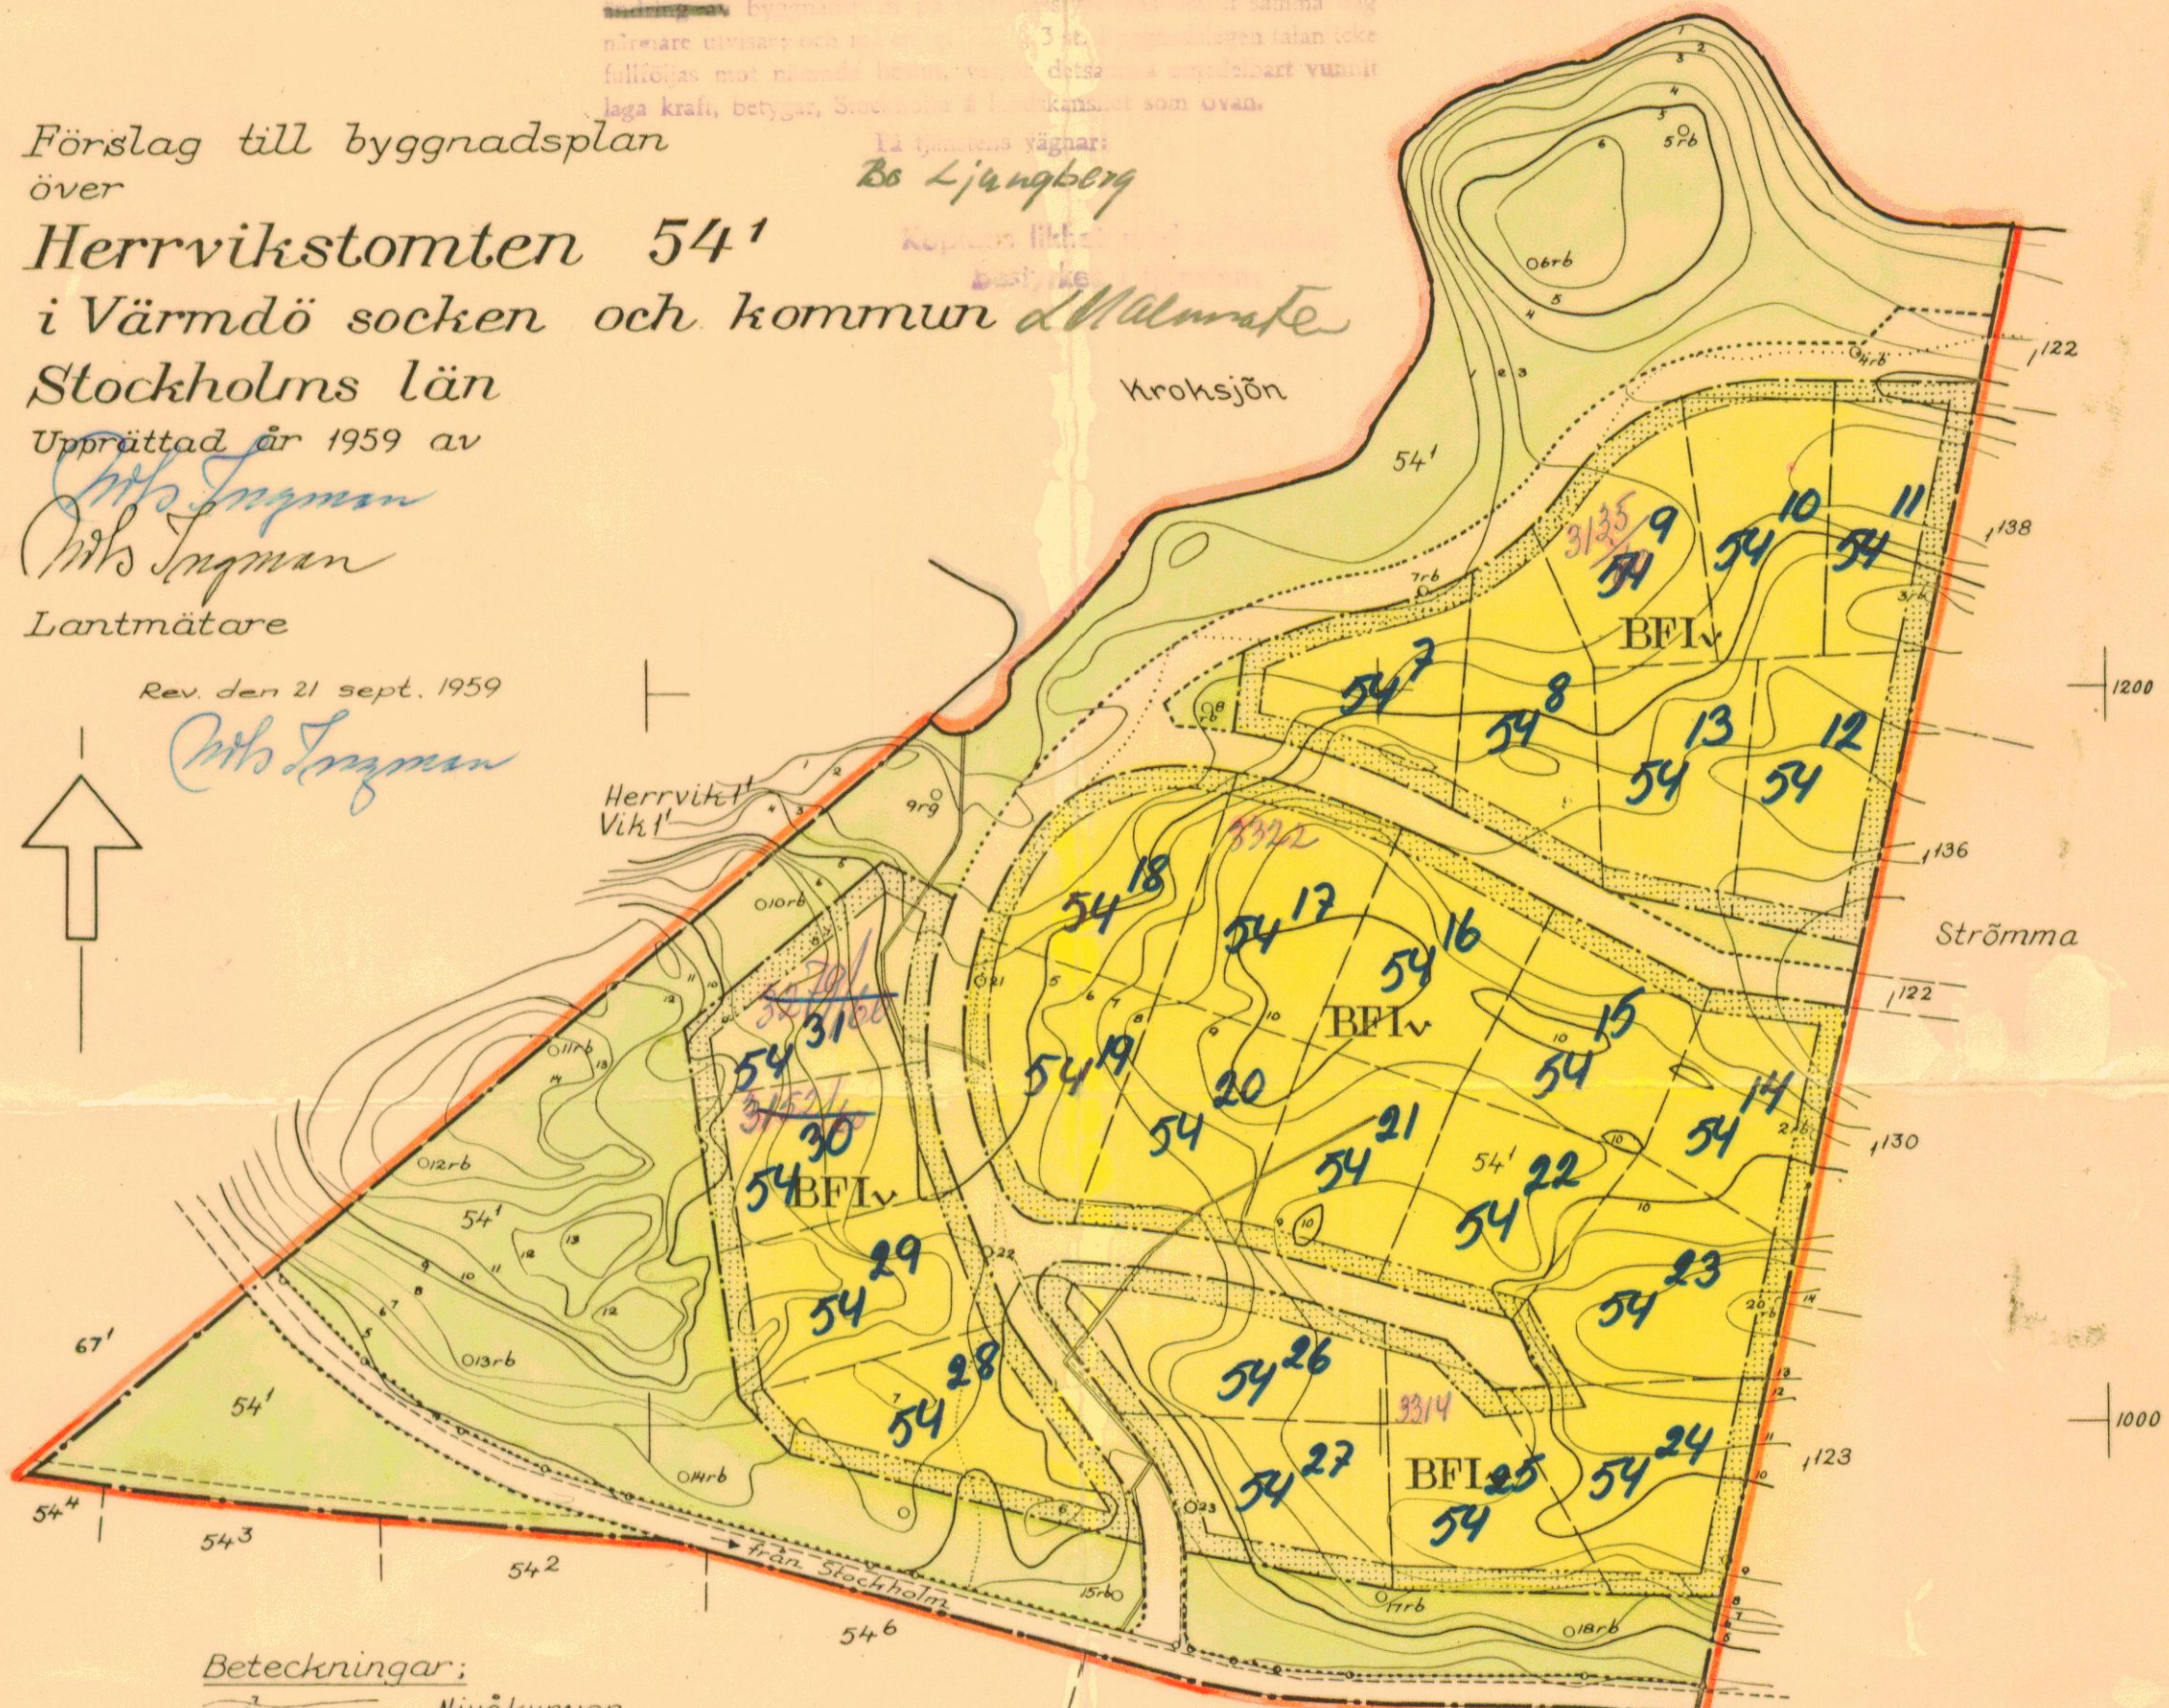

Beteckningar:

- Nivåkurvor
- Väg
- Stig
- Polygonpunkt
- Byggnadsplanegräns
- Områdesgräns
- Gräns för allmän plats, park ej avsedd att fastställas
- Mark avsedd för bostadsändamål
- Allmän plats, park
- Allmän plats, vägmark
- Föreslagen tomtgräns ej avsedd att fastställas
- Mark som icke får bebyggas

Skala 1:2000

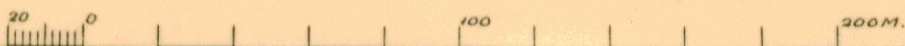

Herrvikstomten 54¹
 År 1959

141